



1階壁表示凡例

	コンクリート
	コンクリートブロック 150
	LGS W100 ほか W65

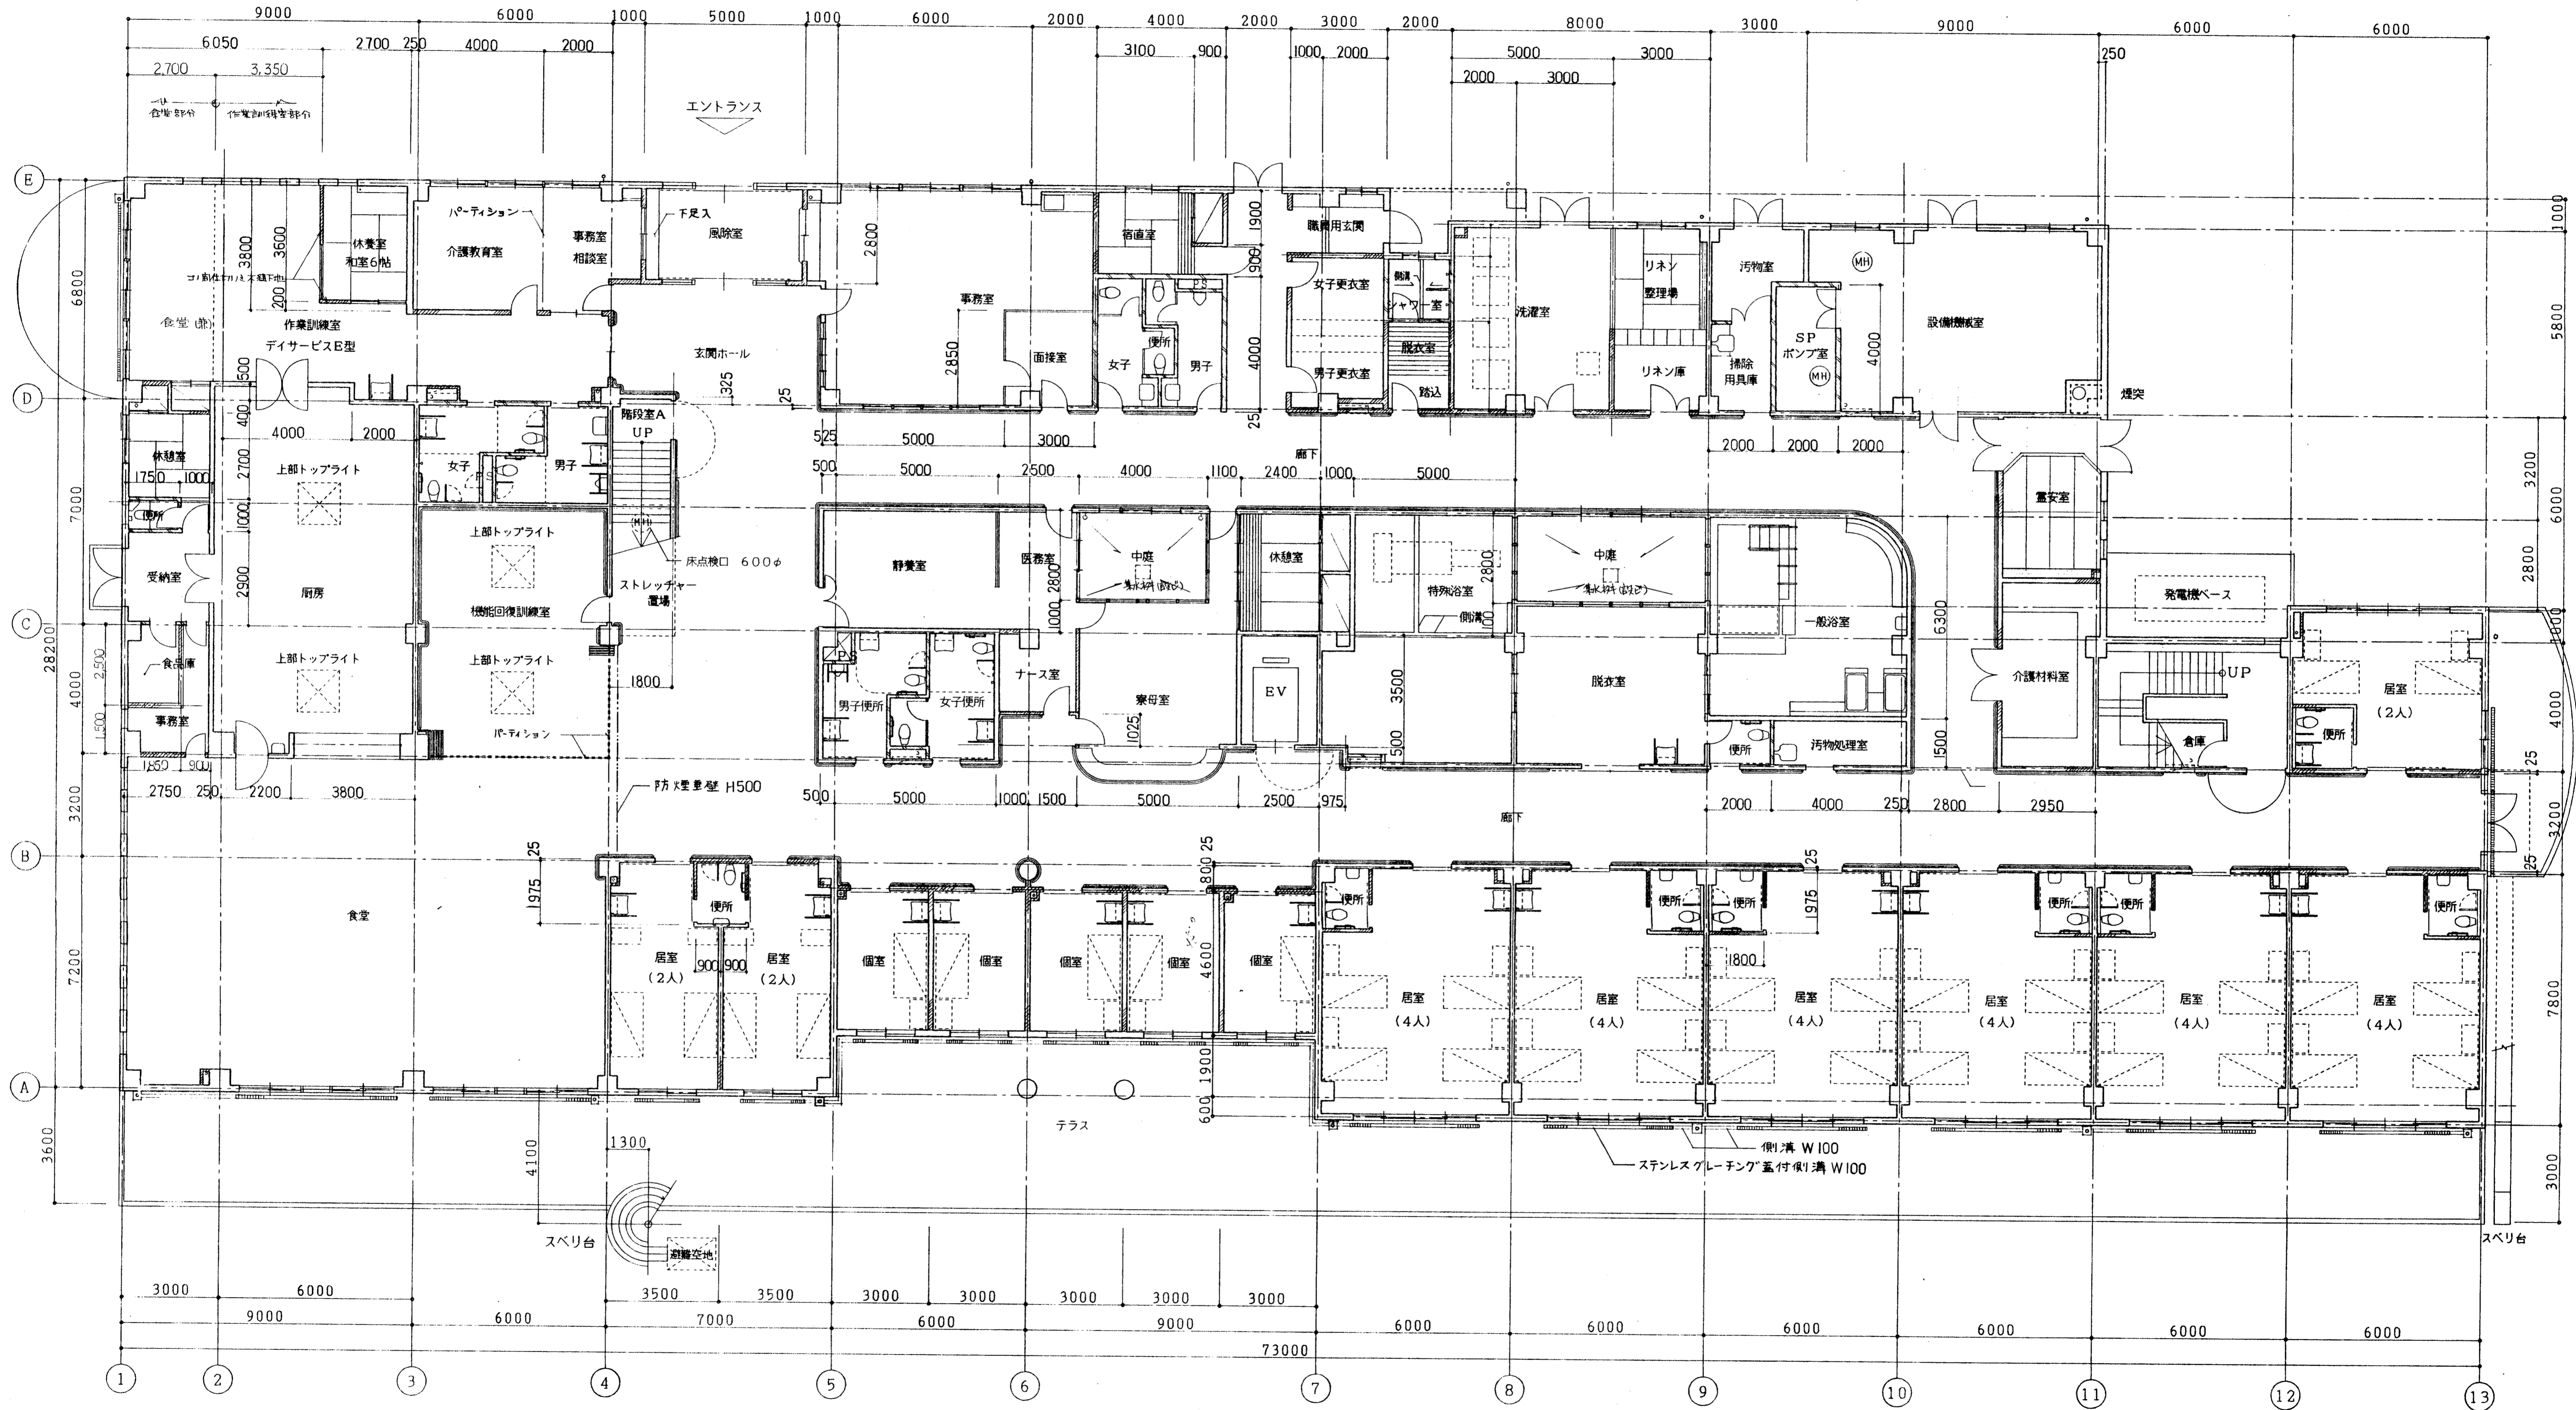

2階壁表示凡例


	コンクリート
	コンクリートブロック 150
	LGS W100 厚 W65

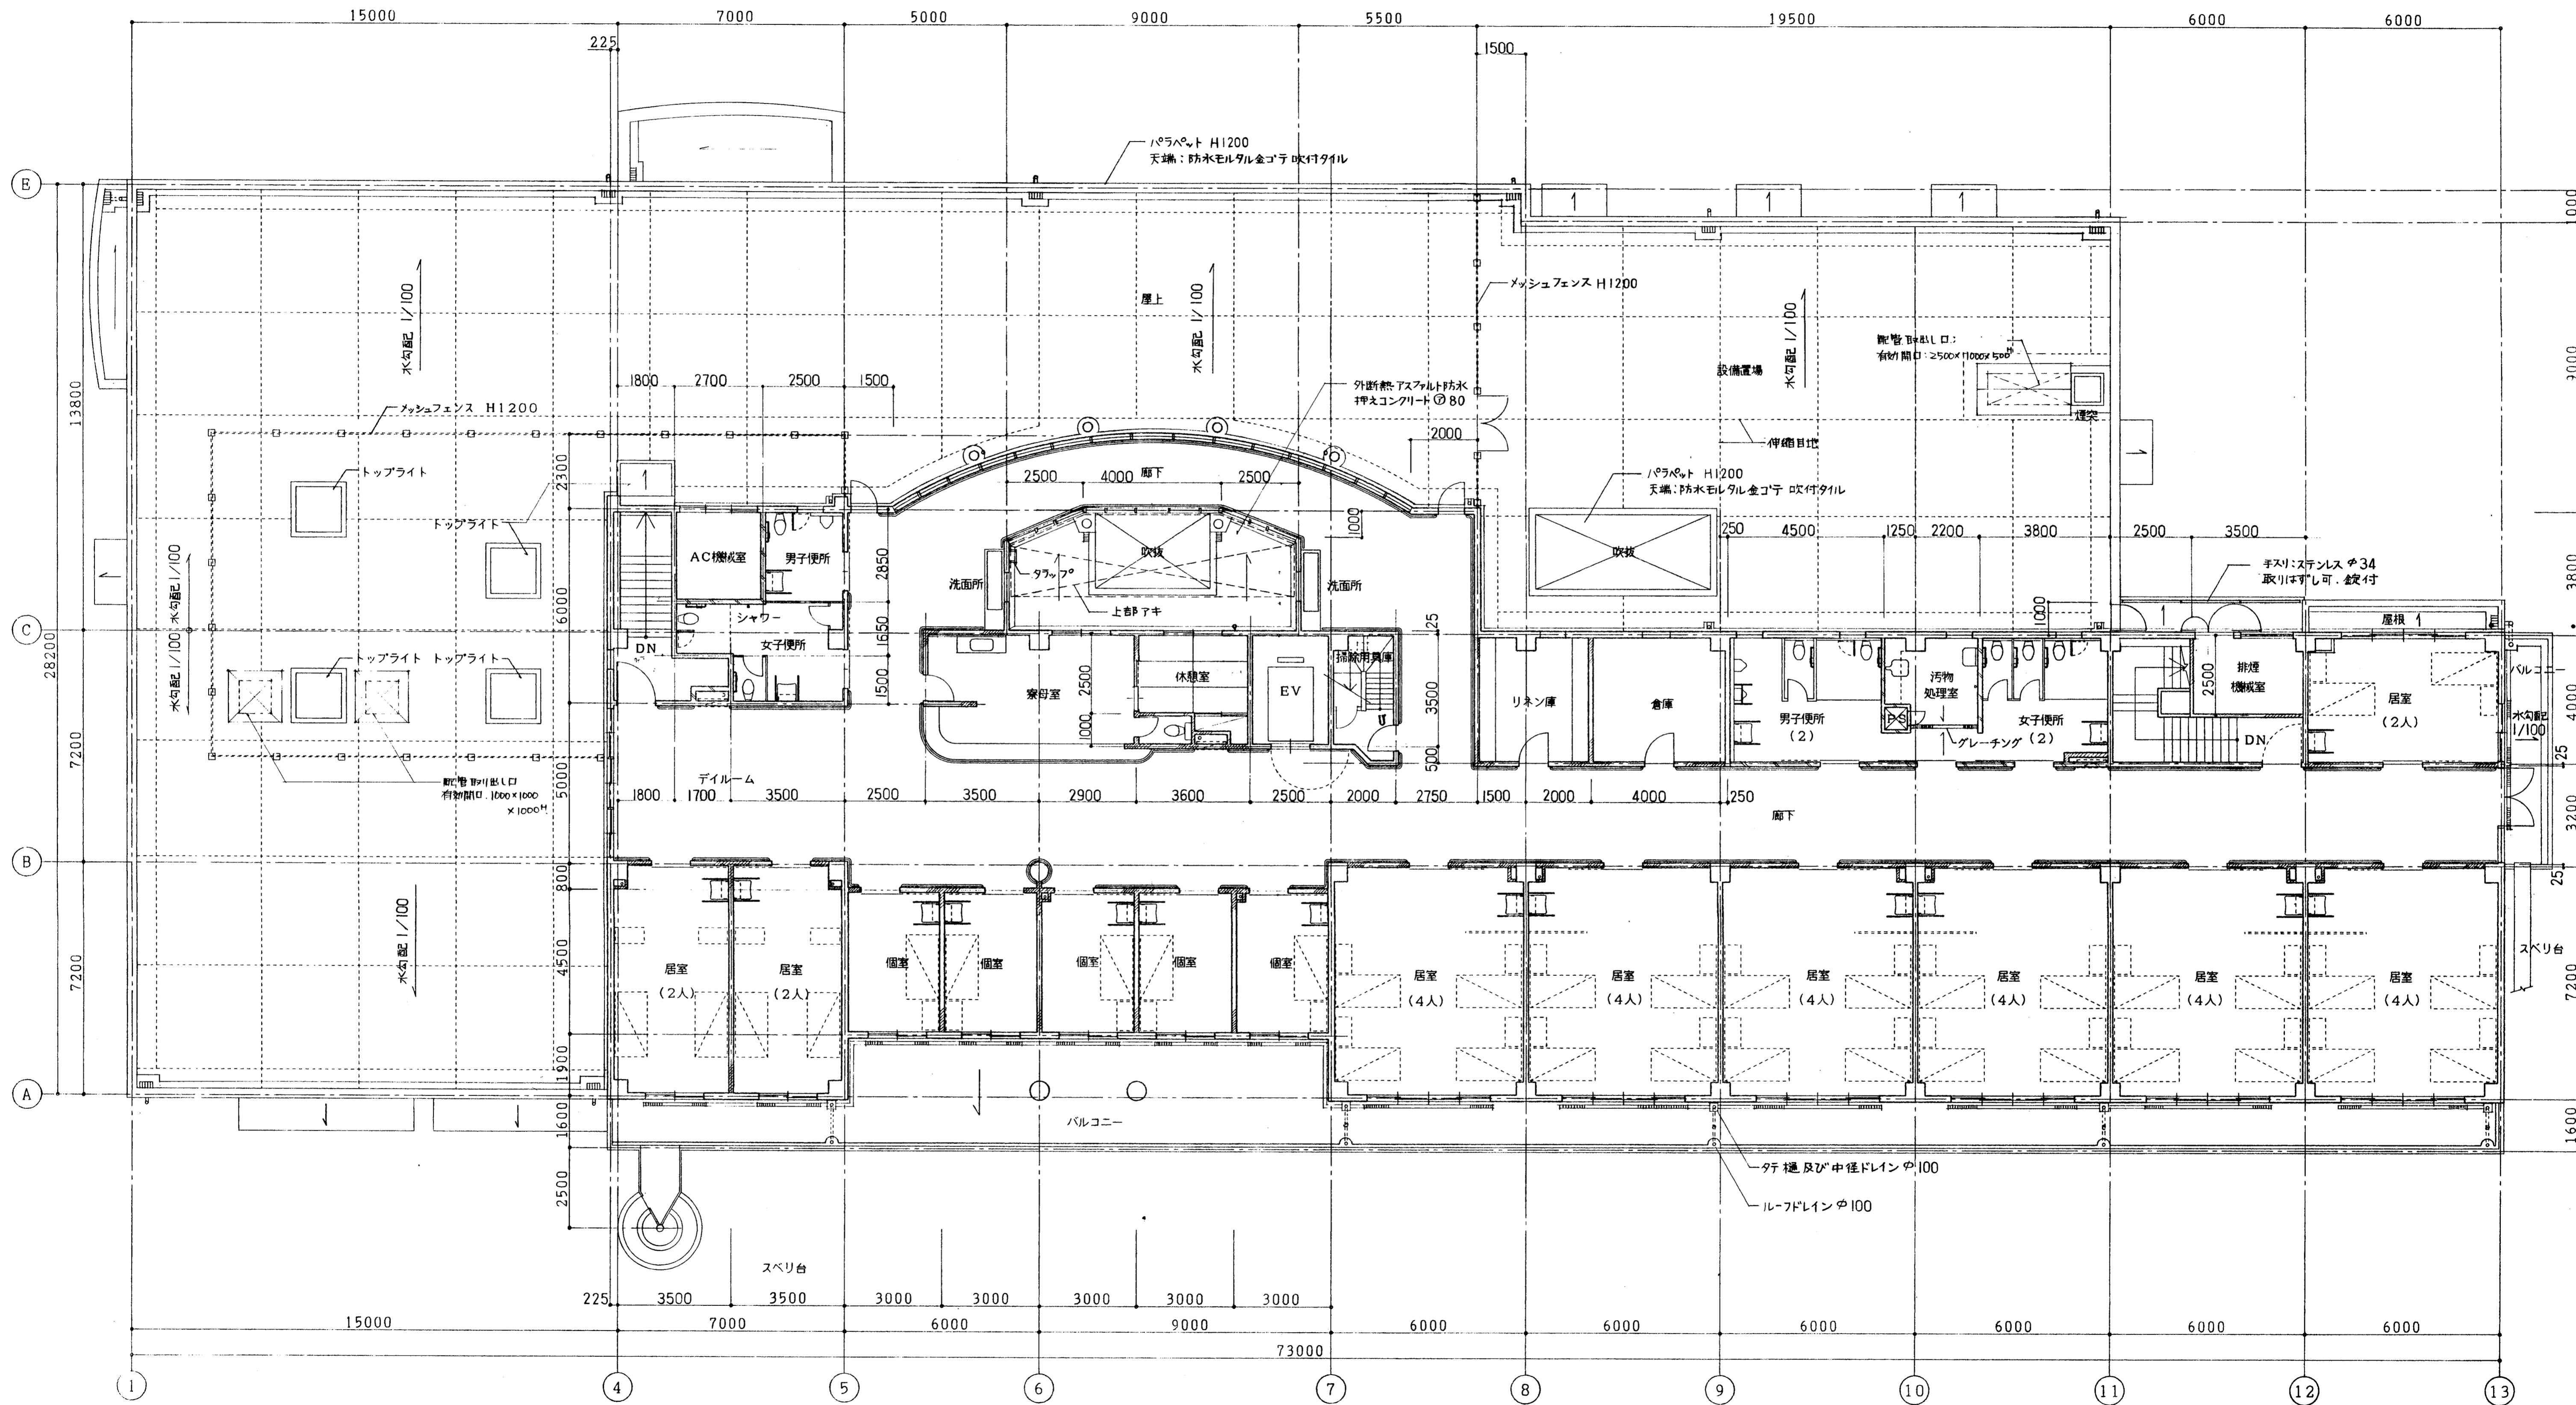

変更年月日	担当	製作年月日	工事名称	室階	主任	製図
	S.K.	2024.09	特別介護老人ホーム(仮称)島野町新築工事	2F	島田	島田
	JOB		2階平面図	縮尺	1/100	

株島田建築設計事務所
 一級建築士事務所 TEL. 0473-25-4156代
 管理建築士 島田克朗 一級建築士登録 No.36302

図面番号
A-7

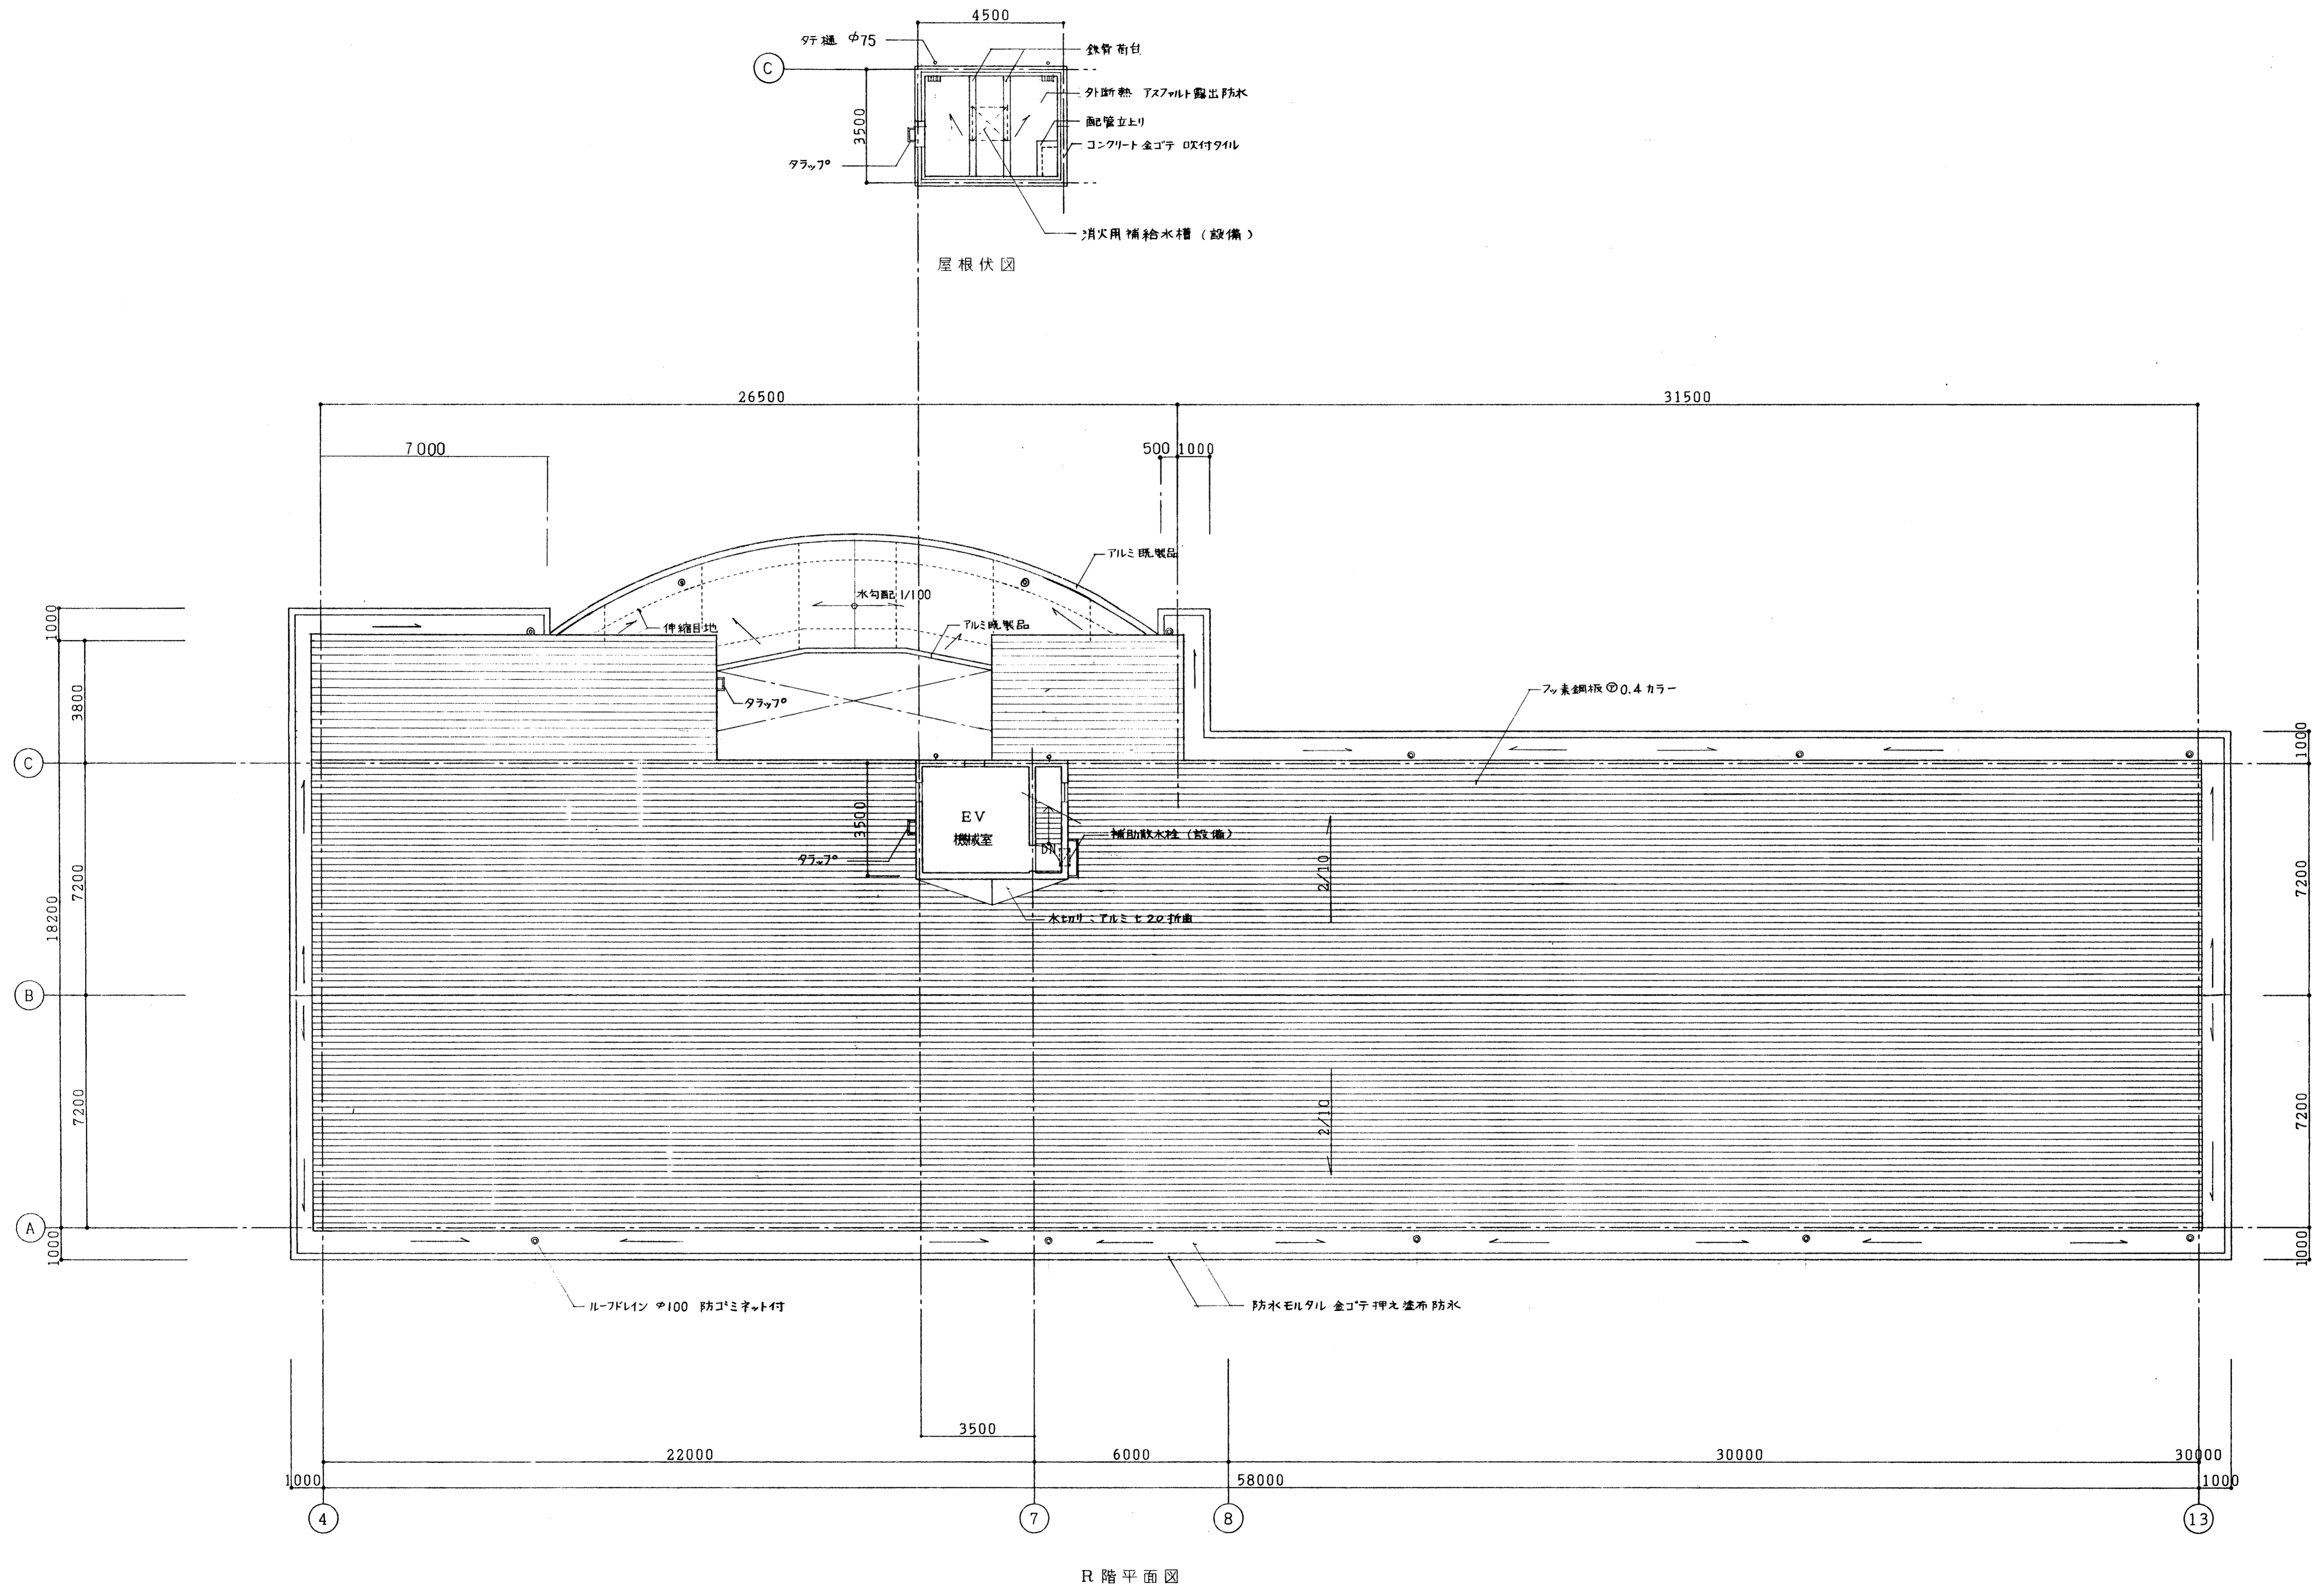

変更年月日	担当	製作年月日	工事名称	業種	主任	製図	島田建築設計事務所 一級建築士事務所 TEL 0473-25-4156代 管理建築士 島田克明 一級建築士登録 No.36302	図面番号 A-8
		S.K.	特別養護老人ホーム(仮称)亀野園 新築工事					
		JOB	R階平面図・屋根伏図					