




北立面図 1/100

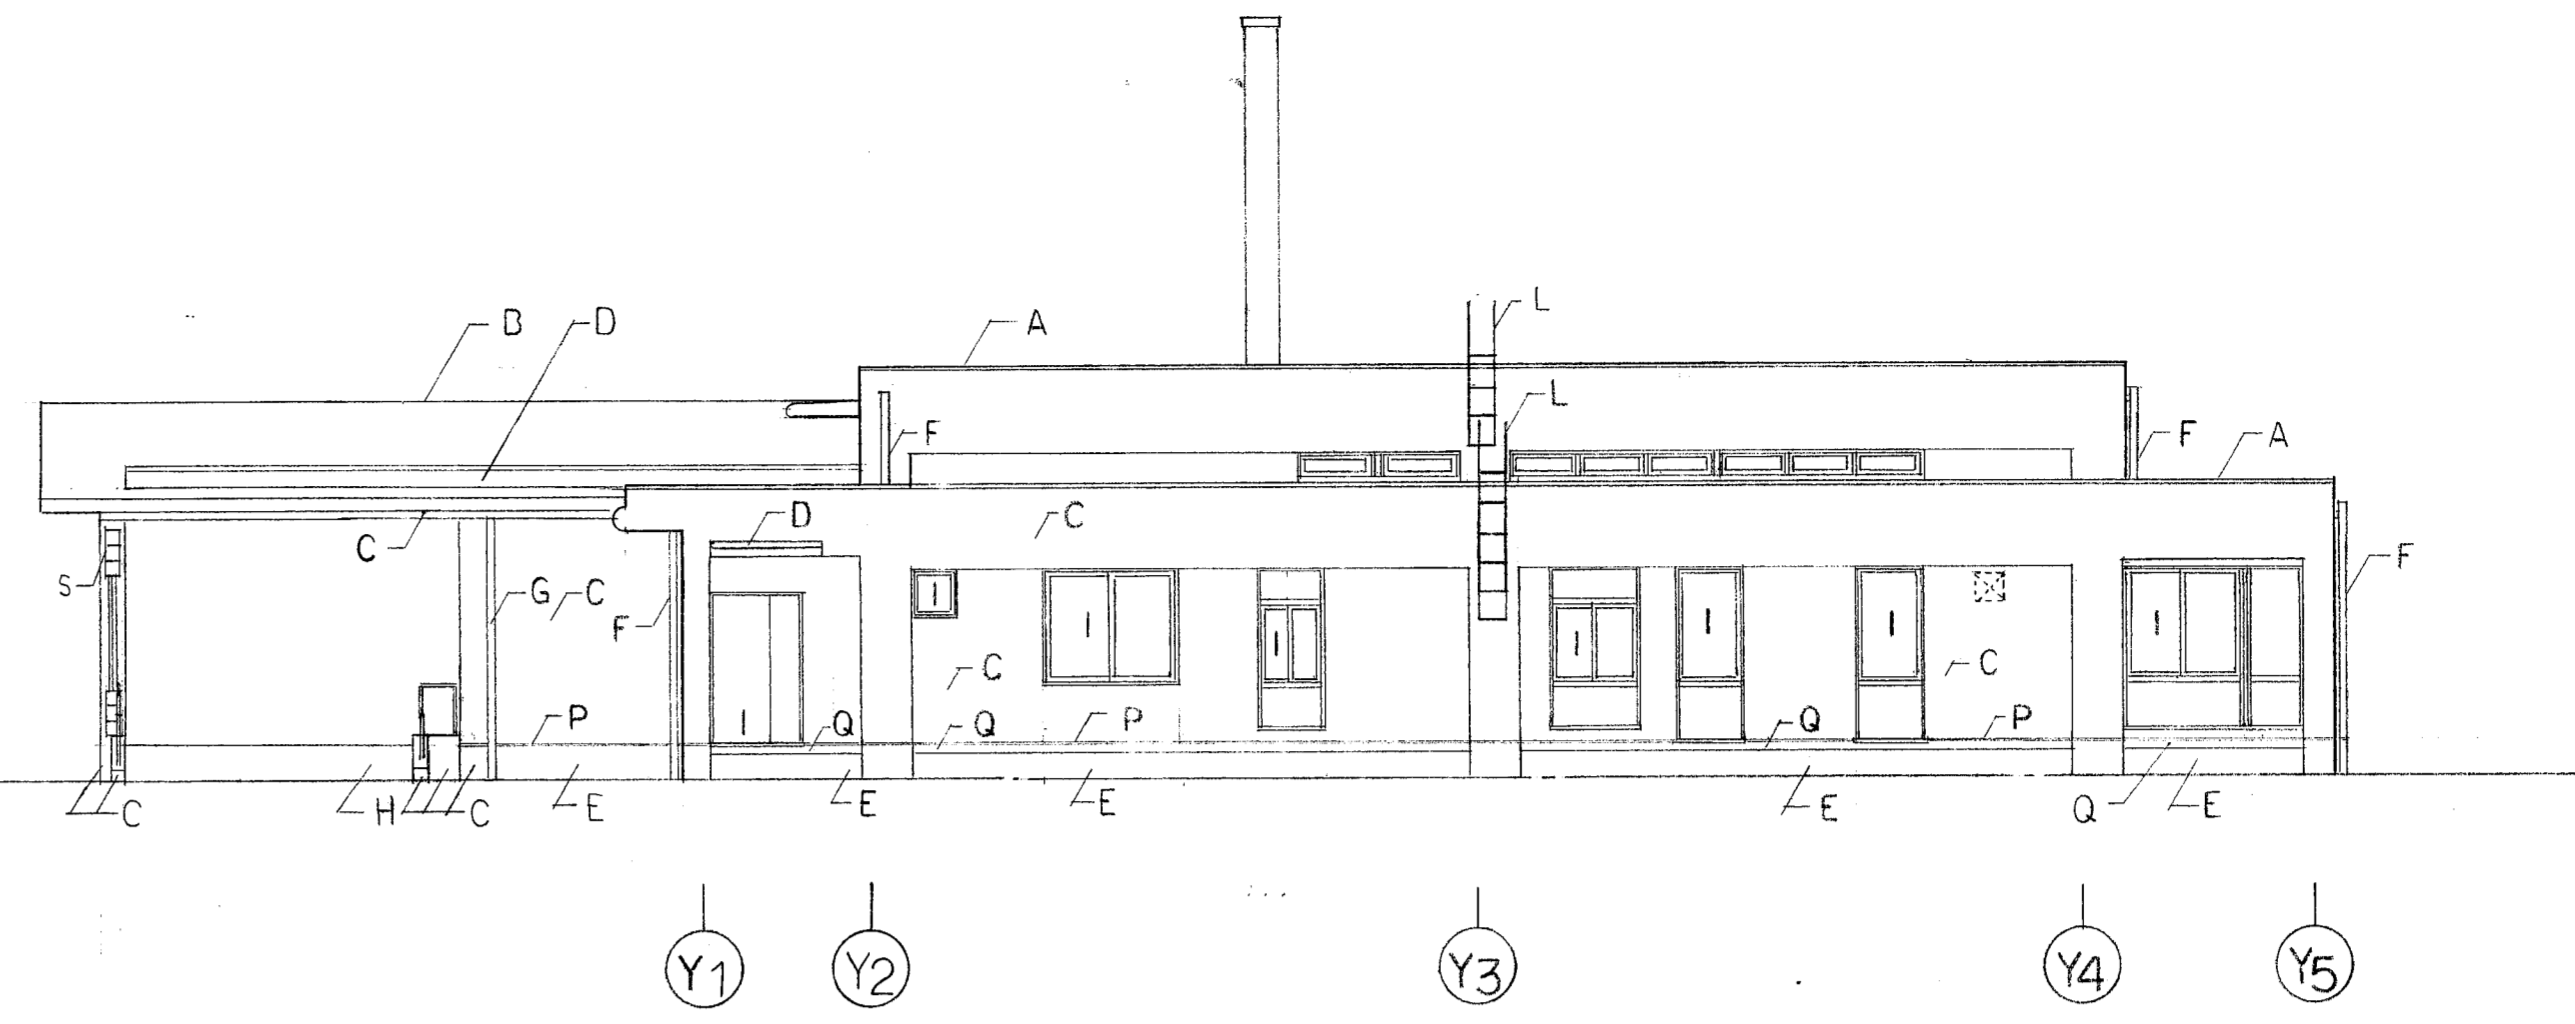


南立面図 1/100

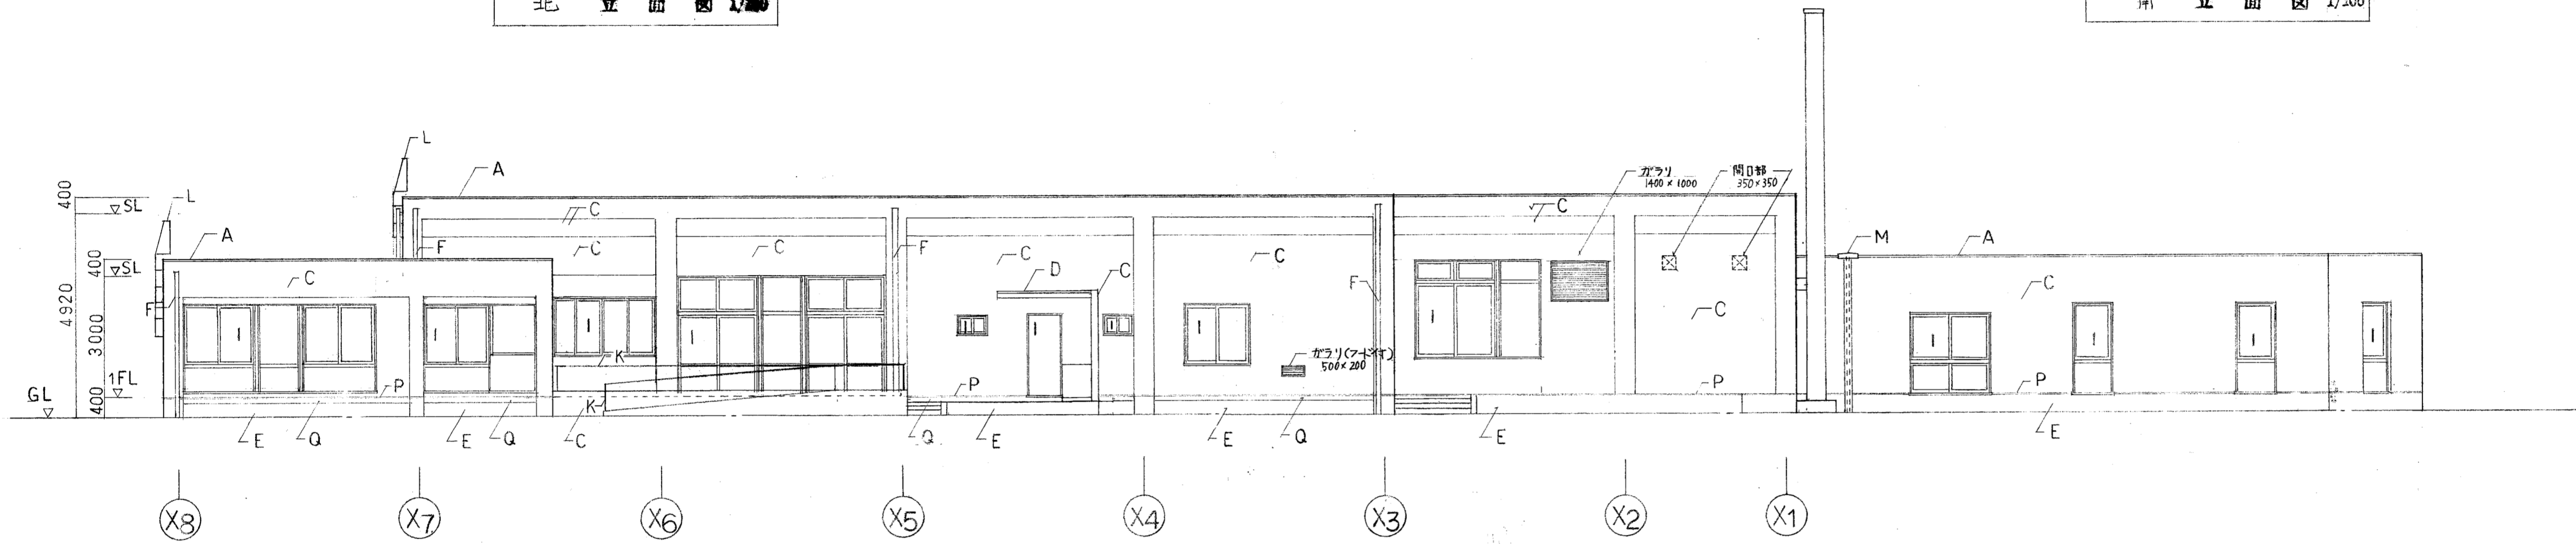

東立面図 1/100

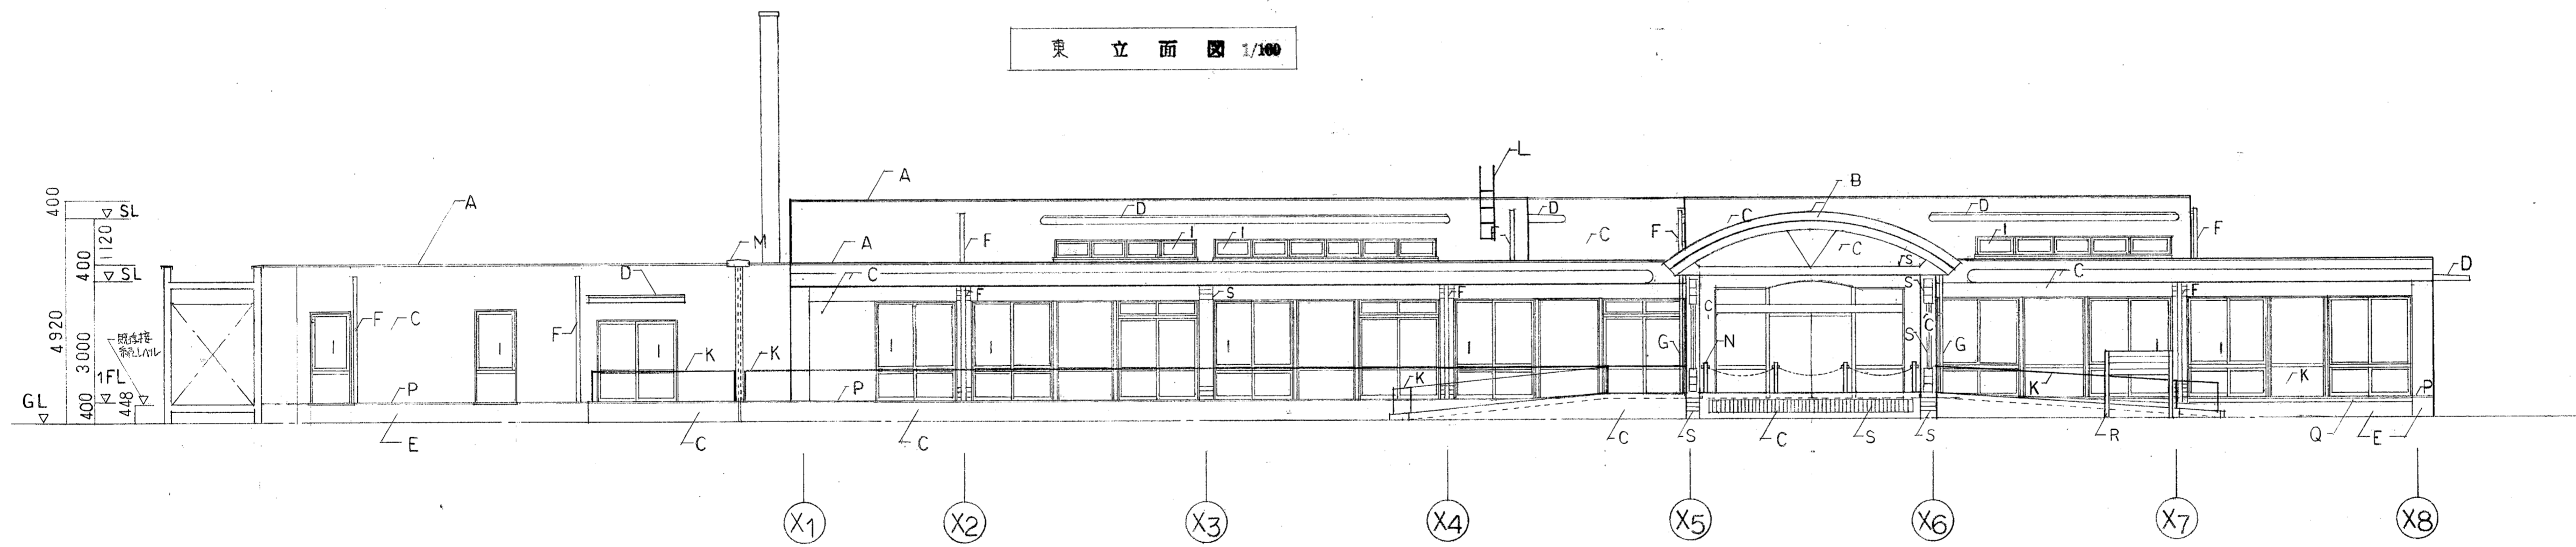

西立面図 1/100

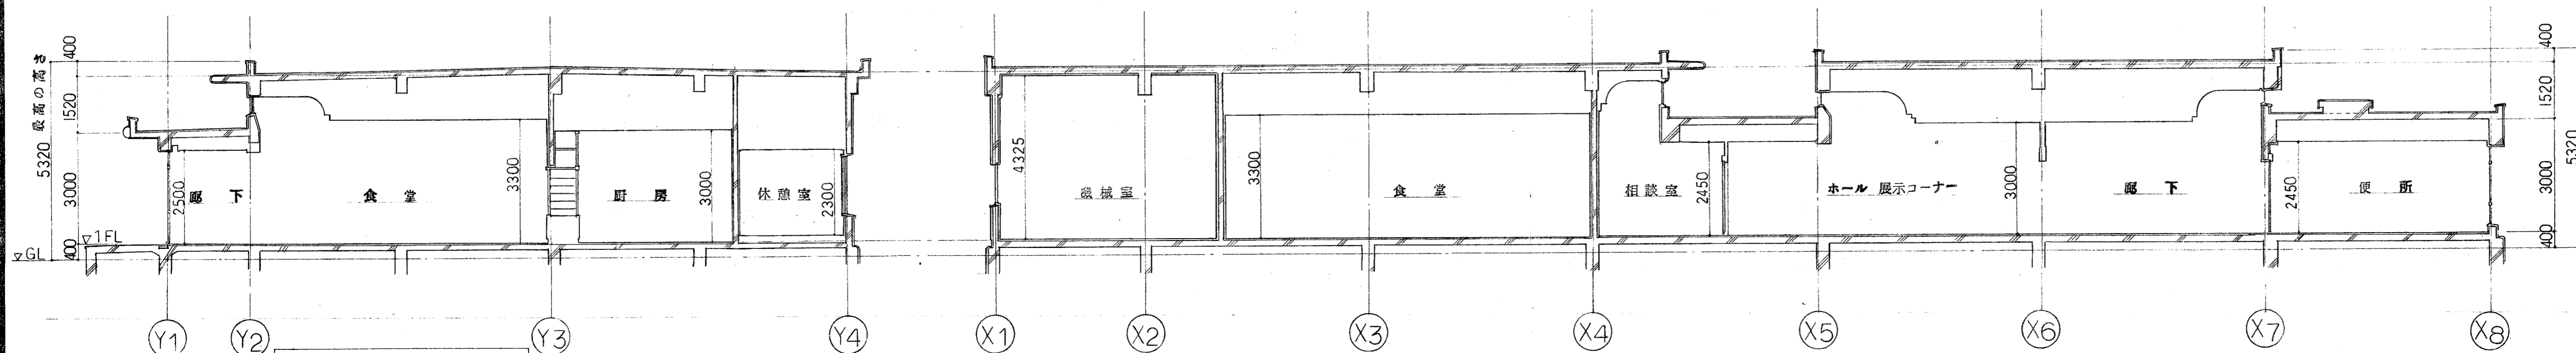

北-南断面図 1/100

西-東断面図 1/100

凡例	
A	アルミ塗木 シルバー (既成品)
B	ガルバリウム鋼板の0.6mm厚加工
C	コンクリート打放し補修止覆層仕上塗材E吹付
D	防水モルタル30金目仕上
E	モルタル金目仕上の20
F	硫酸塩塩化ビニルパイプ100カラー
G	75φ
H	モルタルハケ引30
I	アルミサッシュ
J	スチールサッシュ
K	ステンレス手すり
L	ステンレスタラップ
M	エキスパンションジョイント (アルミ)
N	ステンレス製バリカー (フック付固定式チェーン式)
O	既存建物
P	打継目地 15×20 シーリング
Q	防水モルタル20金目仕上
R	銘板サイン W=1500 H=1800 (ステンレス製)
S	化粧目地 10×15

工事名	ダイサービスセンター及び在宅介護支援センター 建設工事		
図名	立面図 断面図	縮尺	1/100
野田建設	設計者	図面番号	
		A-11	