


立面图 (东)

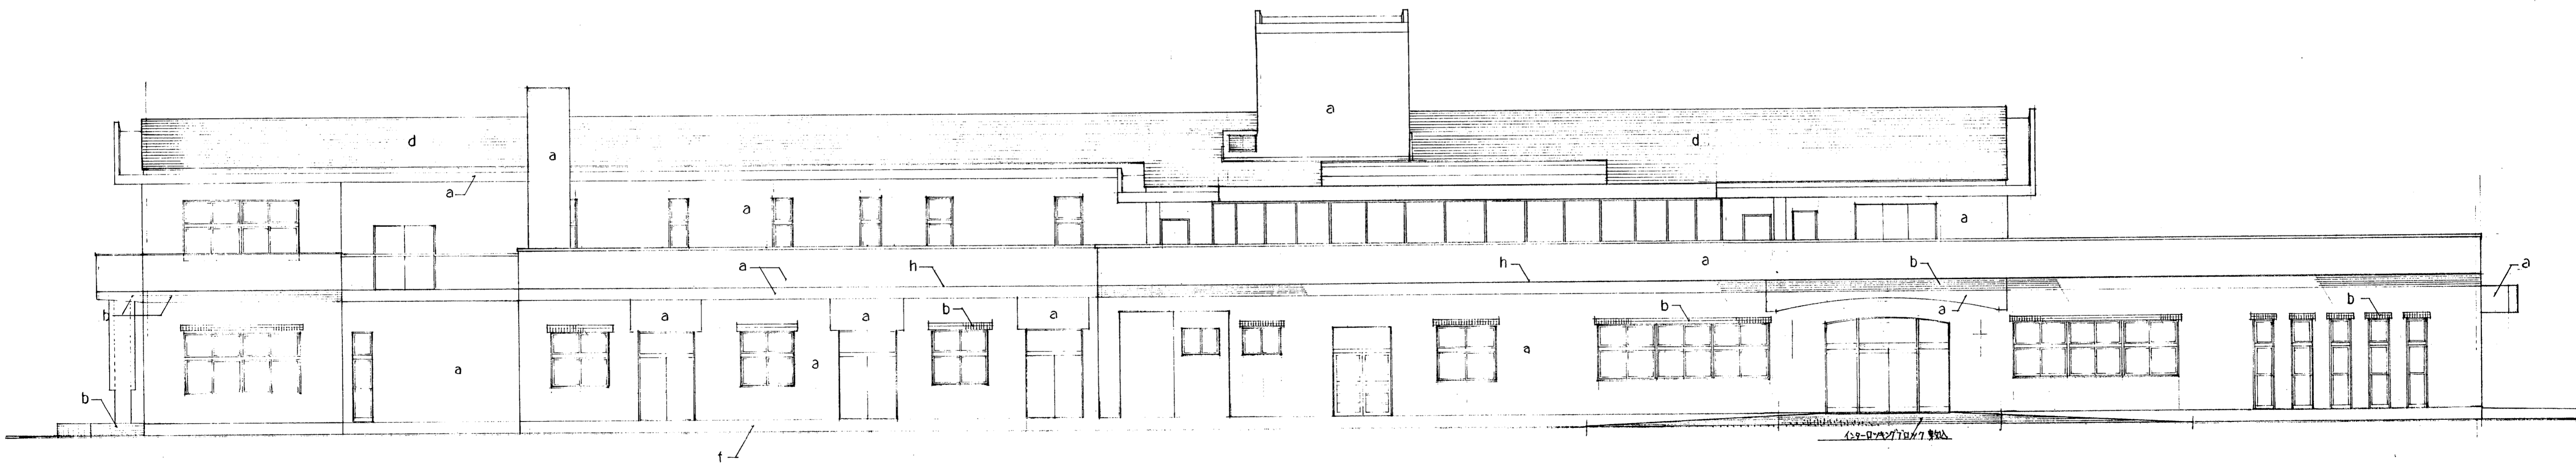

立面图 (北)

2007.12.21 2008.12.21 S.K JOB	変更年月日 担当 制作年月日	2008.12.21 S.K JOB	工事名称 特别介護老人ホーム(仮称) 亀野園新築工事 立面图 (1)	1/100	主任 製図 縮尺	株島田建築設計事務所 一級建築士事務所 TEL 0473-25-4156 管理建築士 島田克朗 一級建築士登録 No.36302	図面番号 A-9
--	----------------------	--------------------------	--	-------	----------------	---	-------------

